


Vista Lateral Derecho

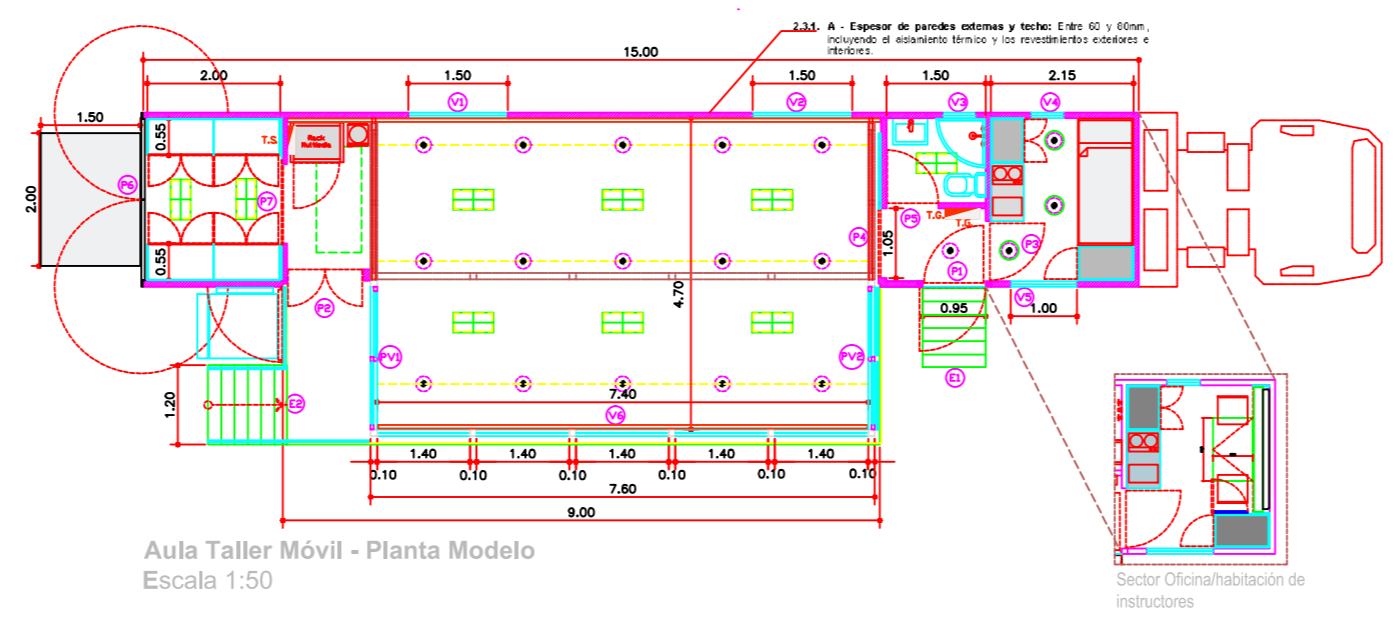

Aula Taller Móvil - Planta Modelo
Escala 1:50

